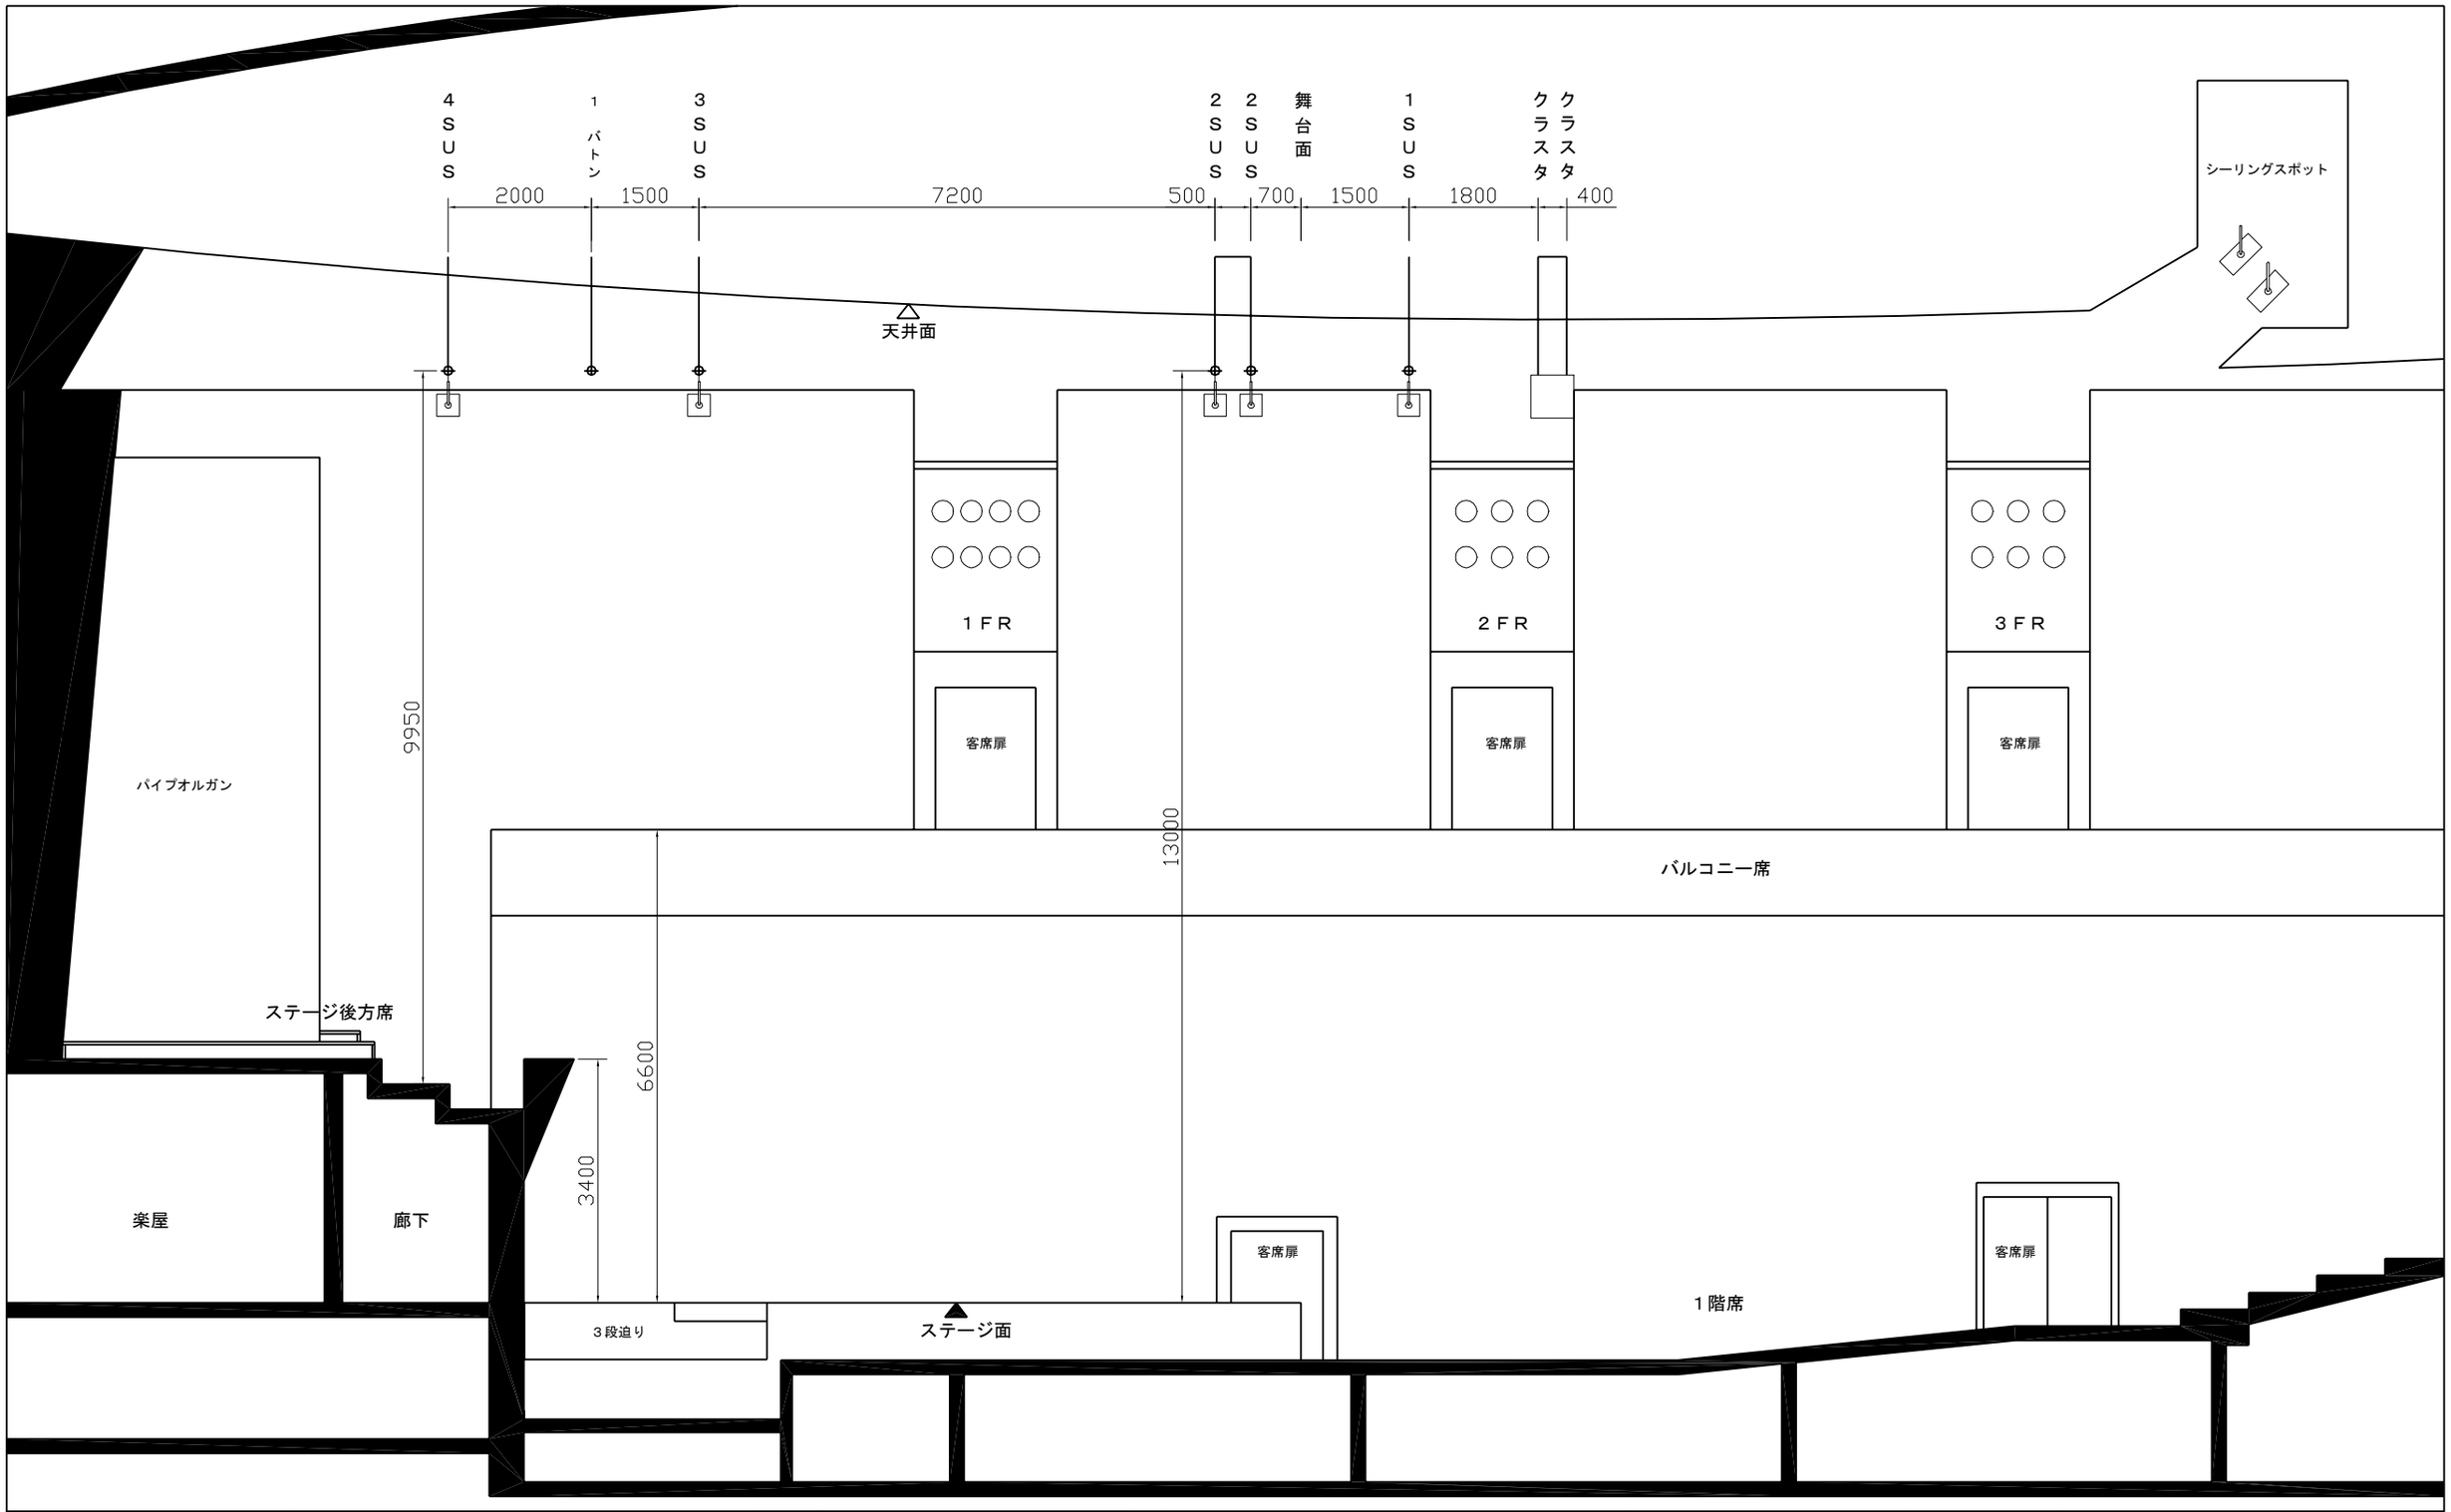

舞台寸法	吊り物仕様（ALL 電動）	吊り物機構最大積載荷重	3段迫り機構仕様	大ホール舞台立面図	
間口　21,600（11.8間） 奥行　10,000～11,000 高さ　13,000～14,000	ライトバトン　1SUS、2SUS、3SUS、4SUS 美術バトン　1	300kg	高　さ　265×3 幅　13,988 奥行き　1,2段目　1,294　3段目　2,094	縮尺　B4 1/100	那須野が原ハーモニーホール Ver.2013