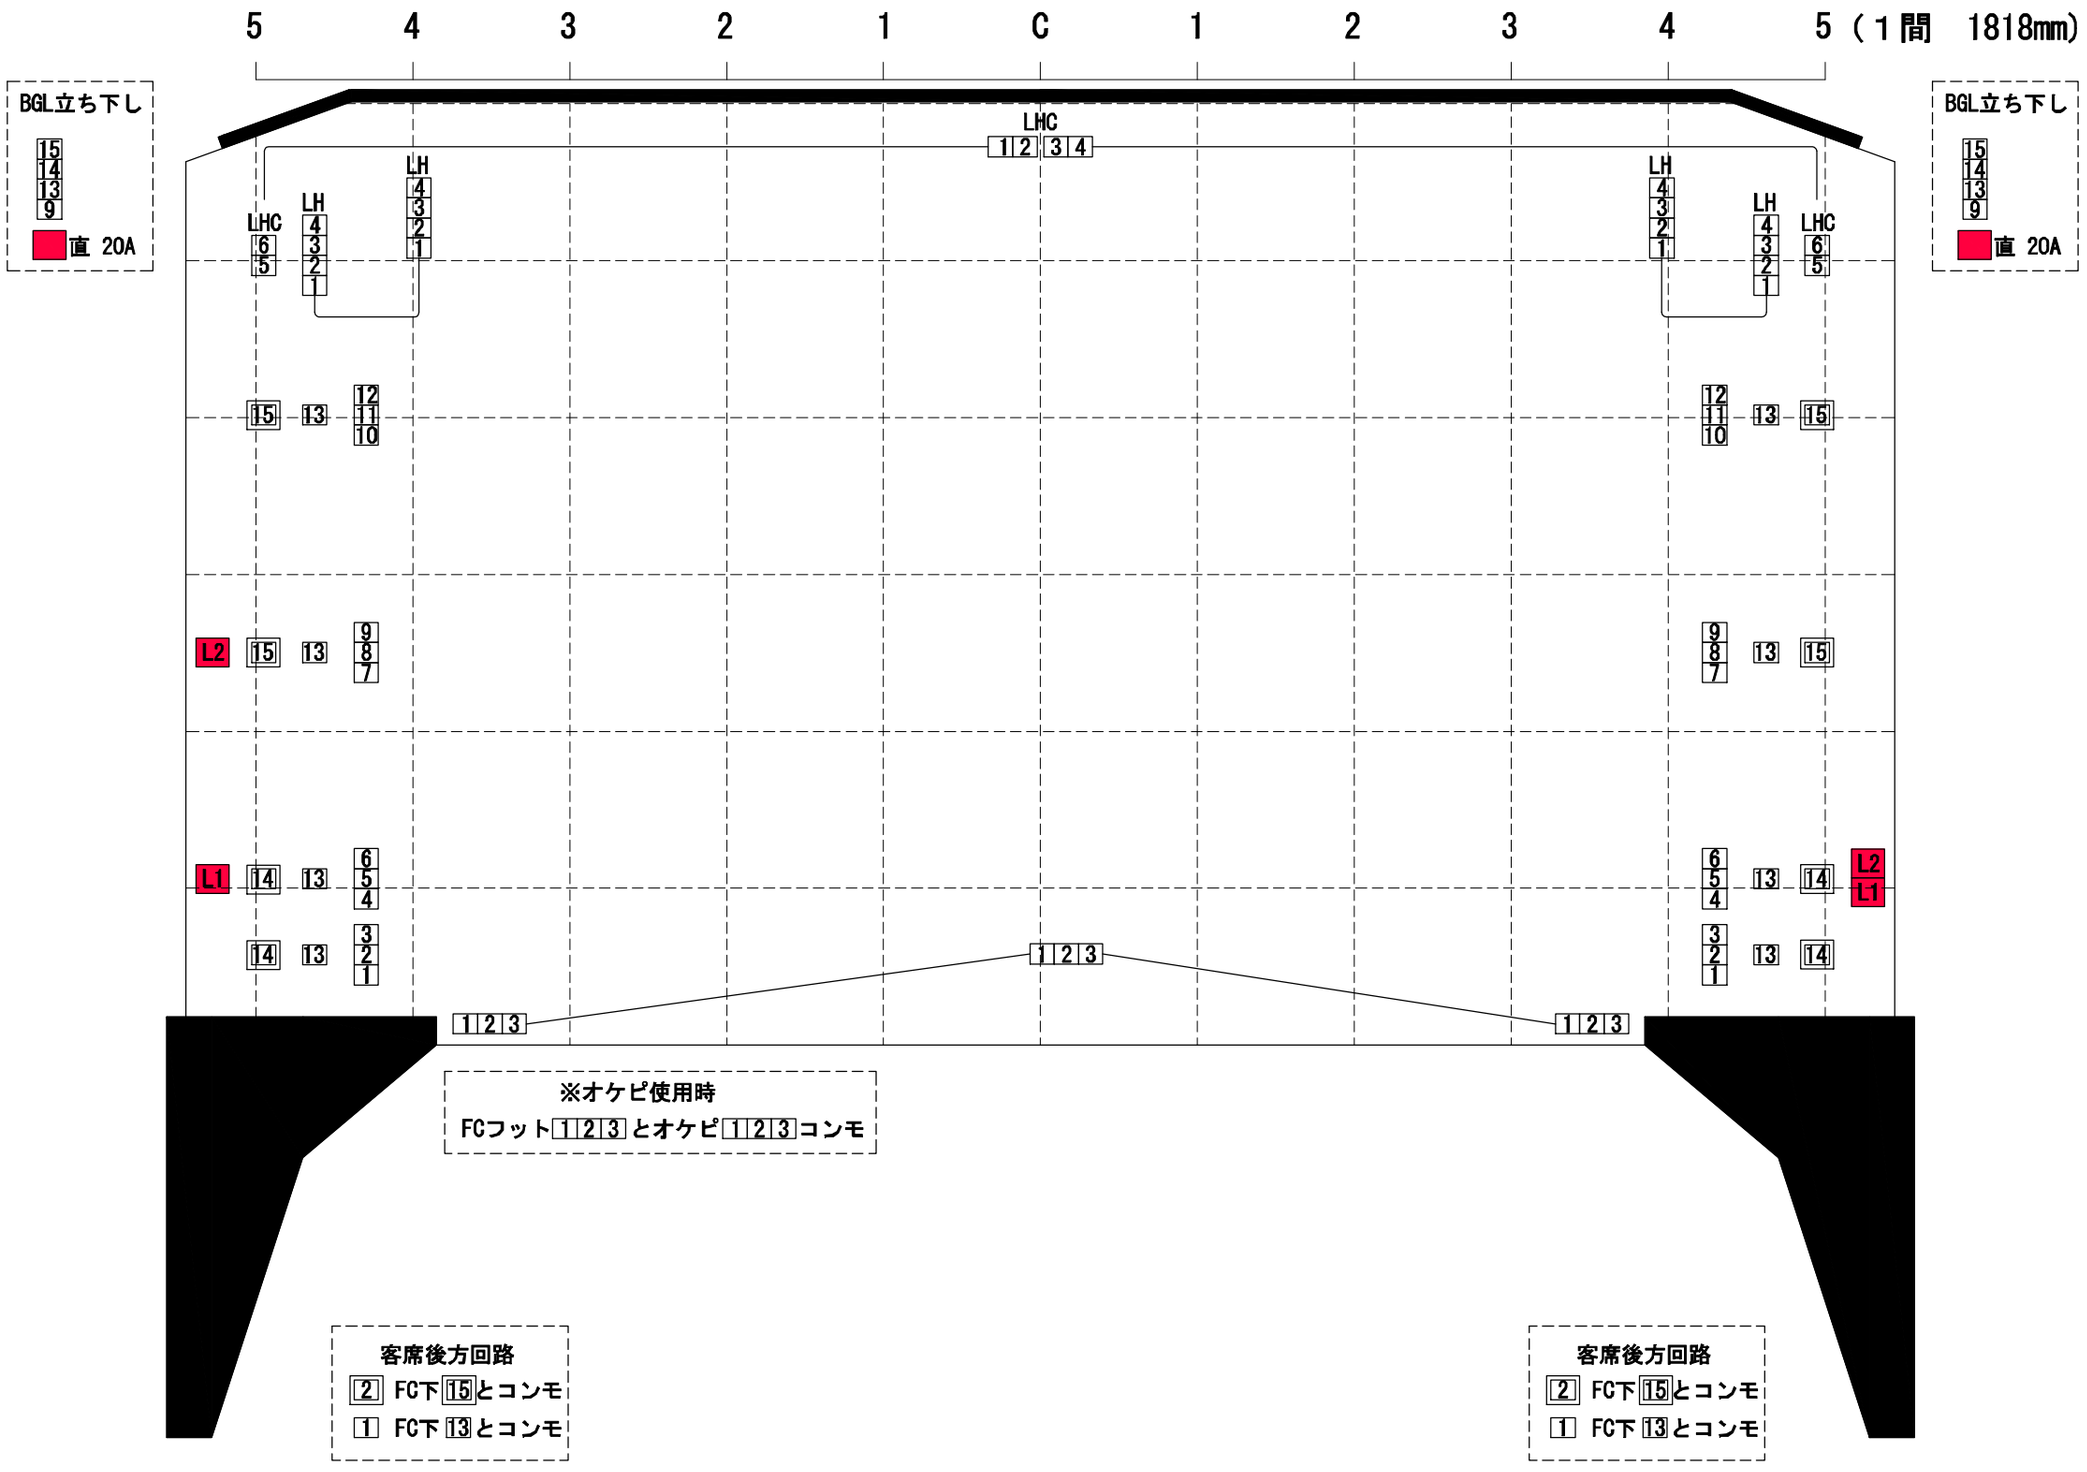

図面記号詳細	舞台ギャラリー（BGL）から立ち下し （上下別）	コンセント形	那須野が原ハーモニーホール 小ホール
L1 L2 直 60A　60A　30A	9 13 14 15 直 20A	C型	照明フロアー回路図　Ver. 2016